


ユトリーム朝霧

A2タイプ 1DK

A2タイプ 1DK (南向/2戸)
専有面積/36.00㎡

◎緊急コールボタン
◎生活異変探知センサー
502号・602号

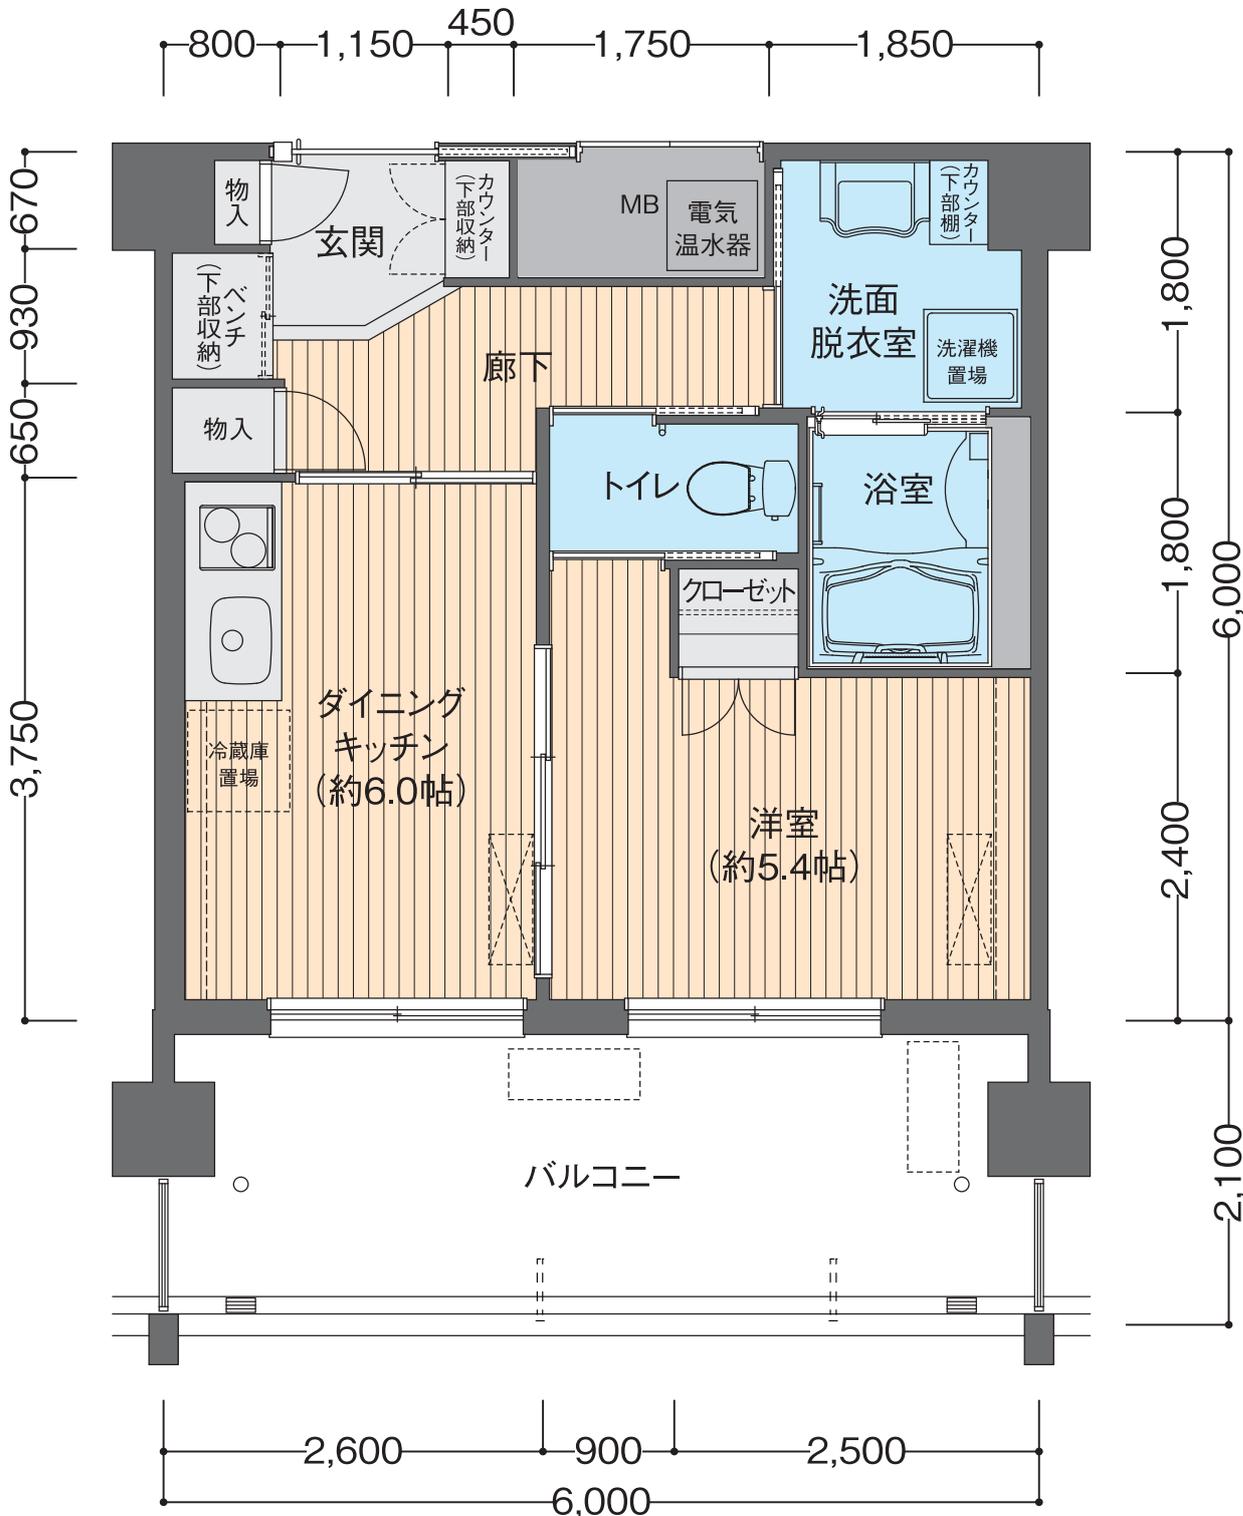

反転(南向/2戸) 503号・603号